TAC TALLER DE APRENDIZAJE COLECTIVO

VILA | MOREIRA | CAMPANINI | SALAZAR | CARVAJAL

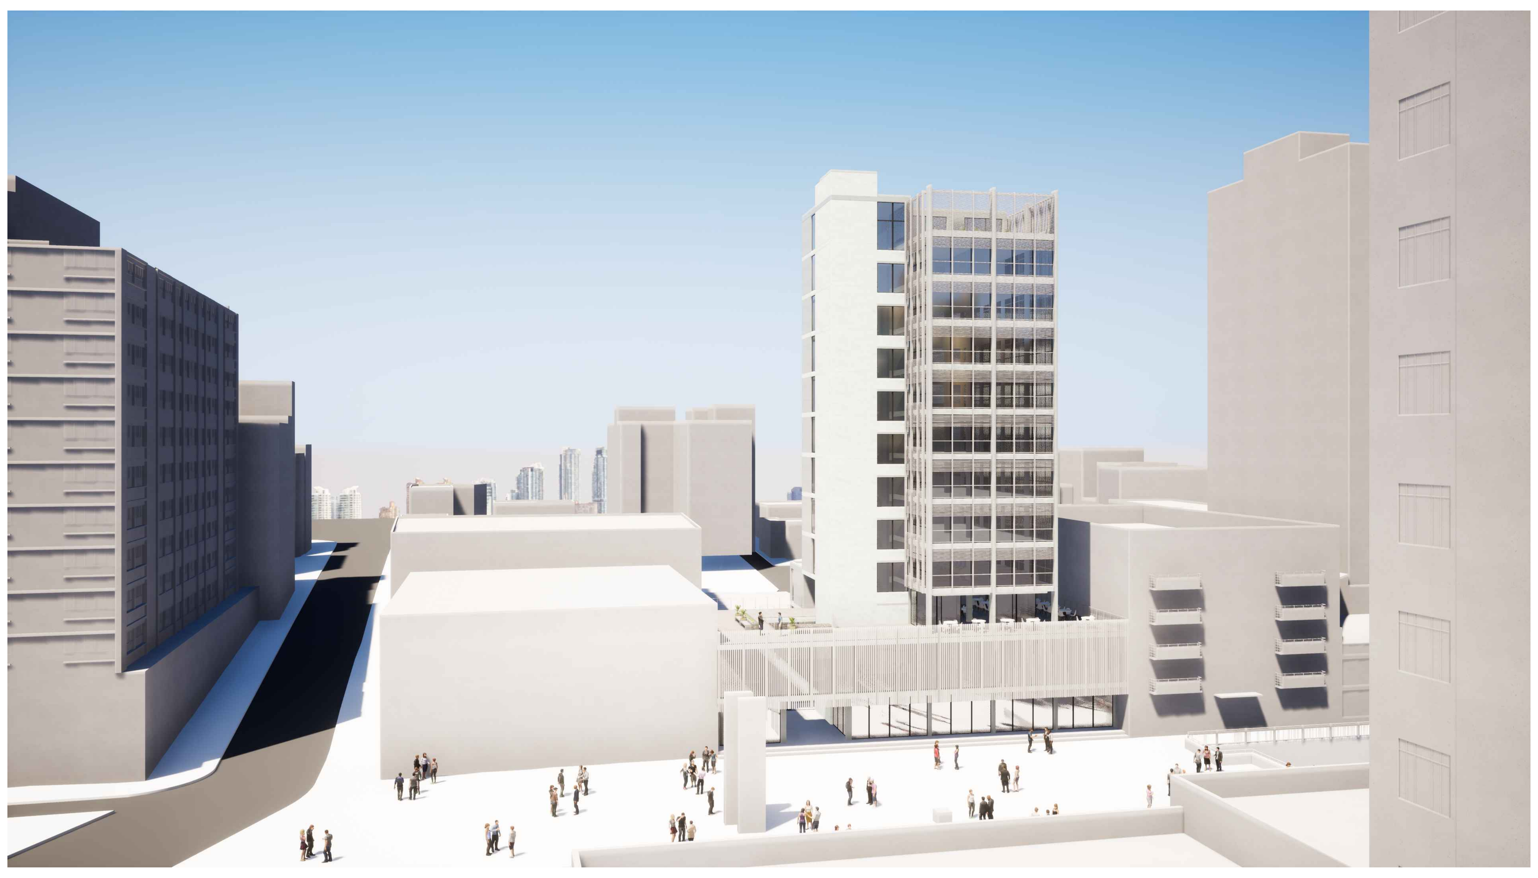

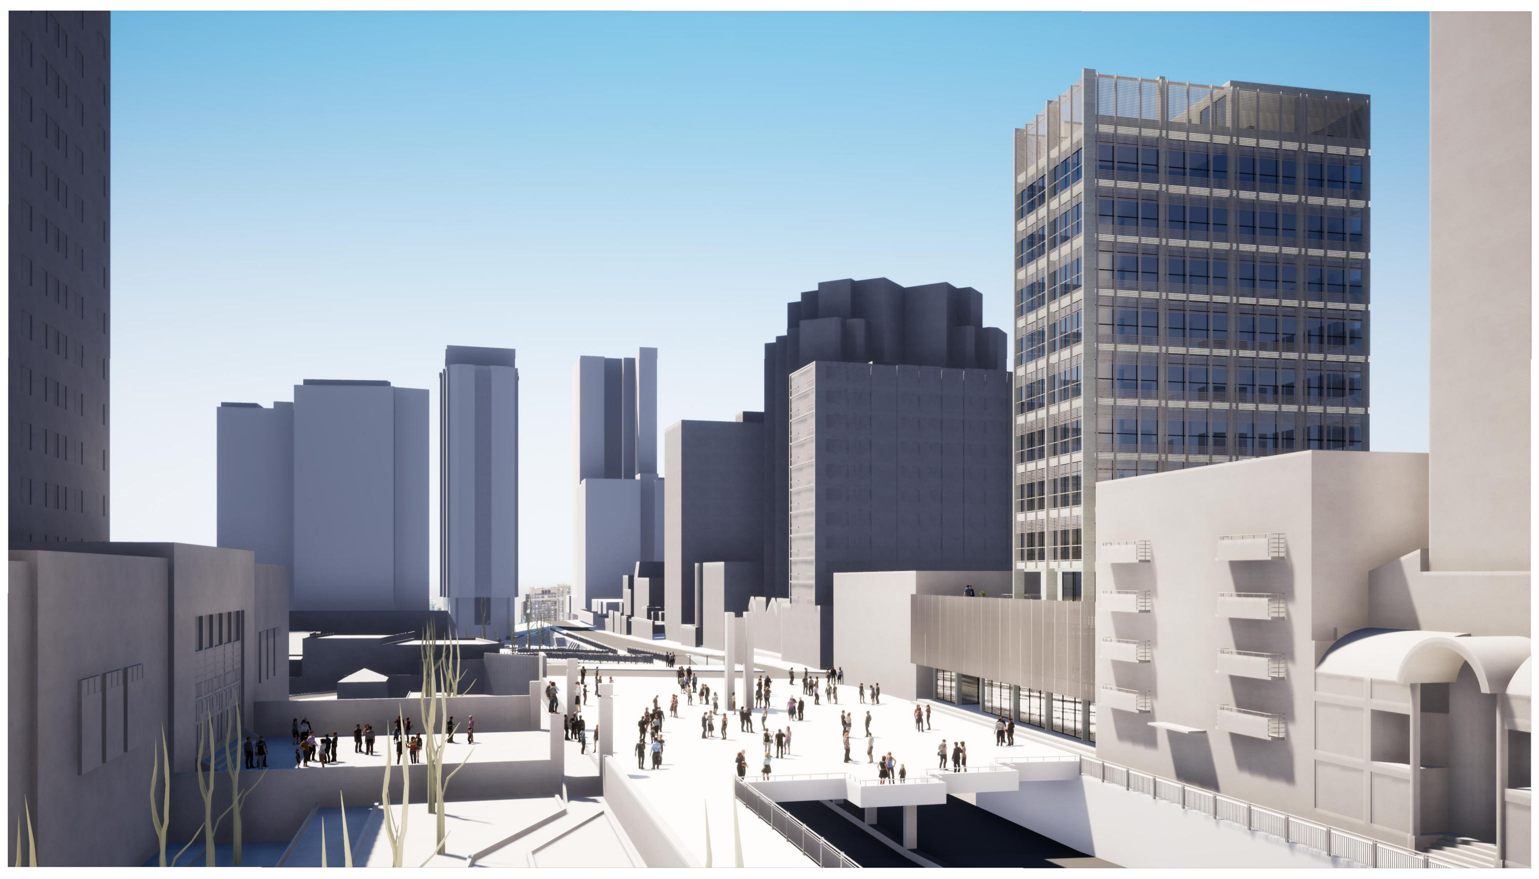

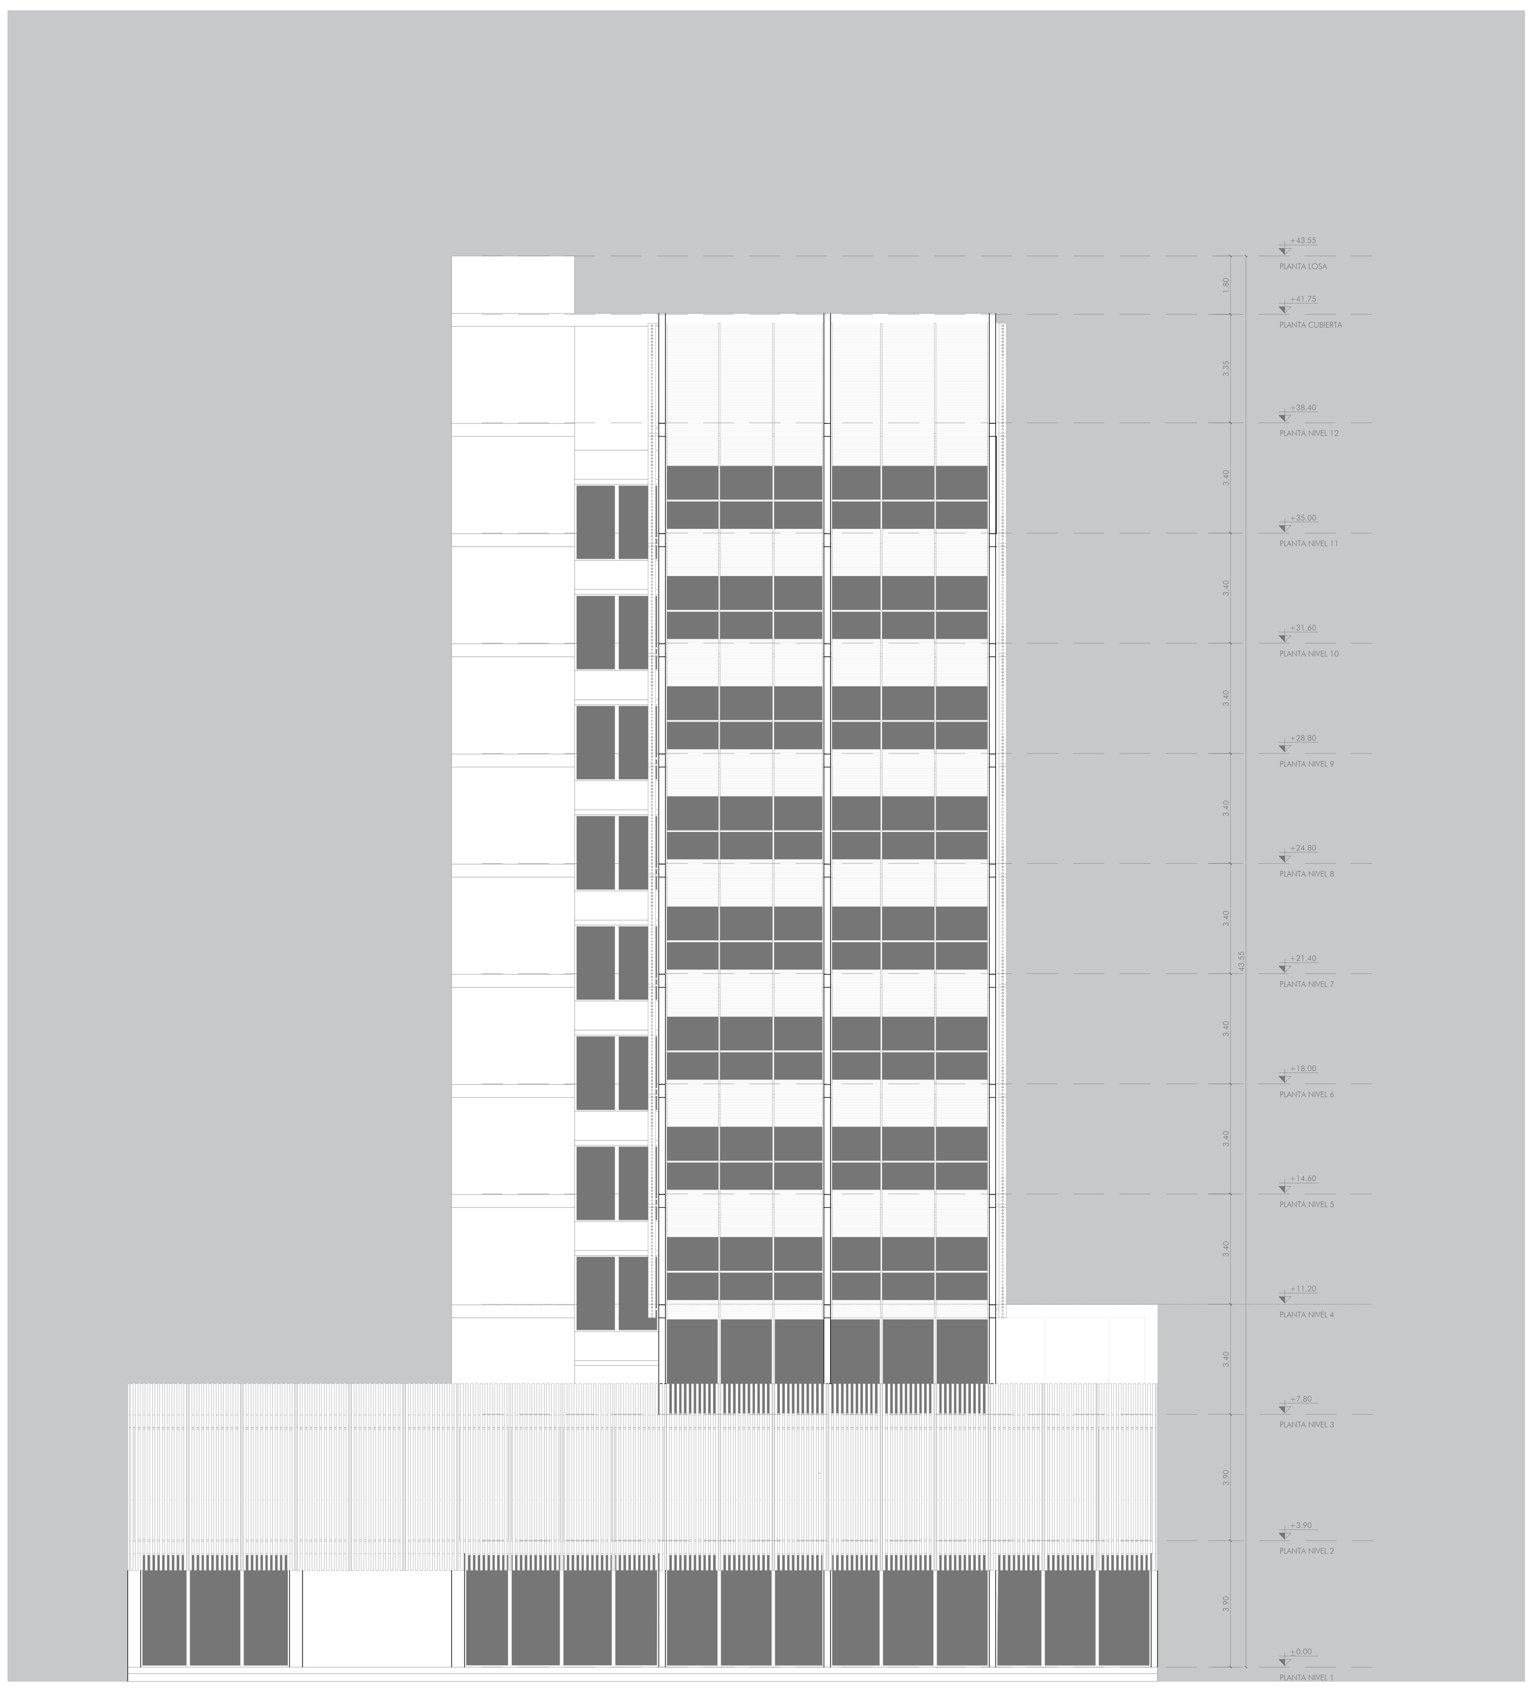

ELEVACIÓN FRONTAL
ESC. 1:150

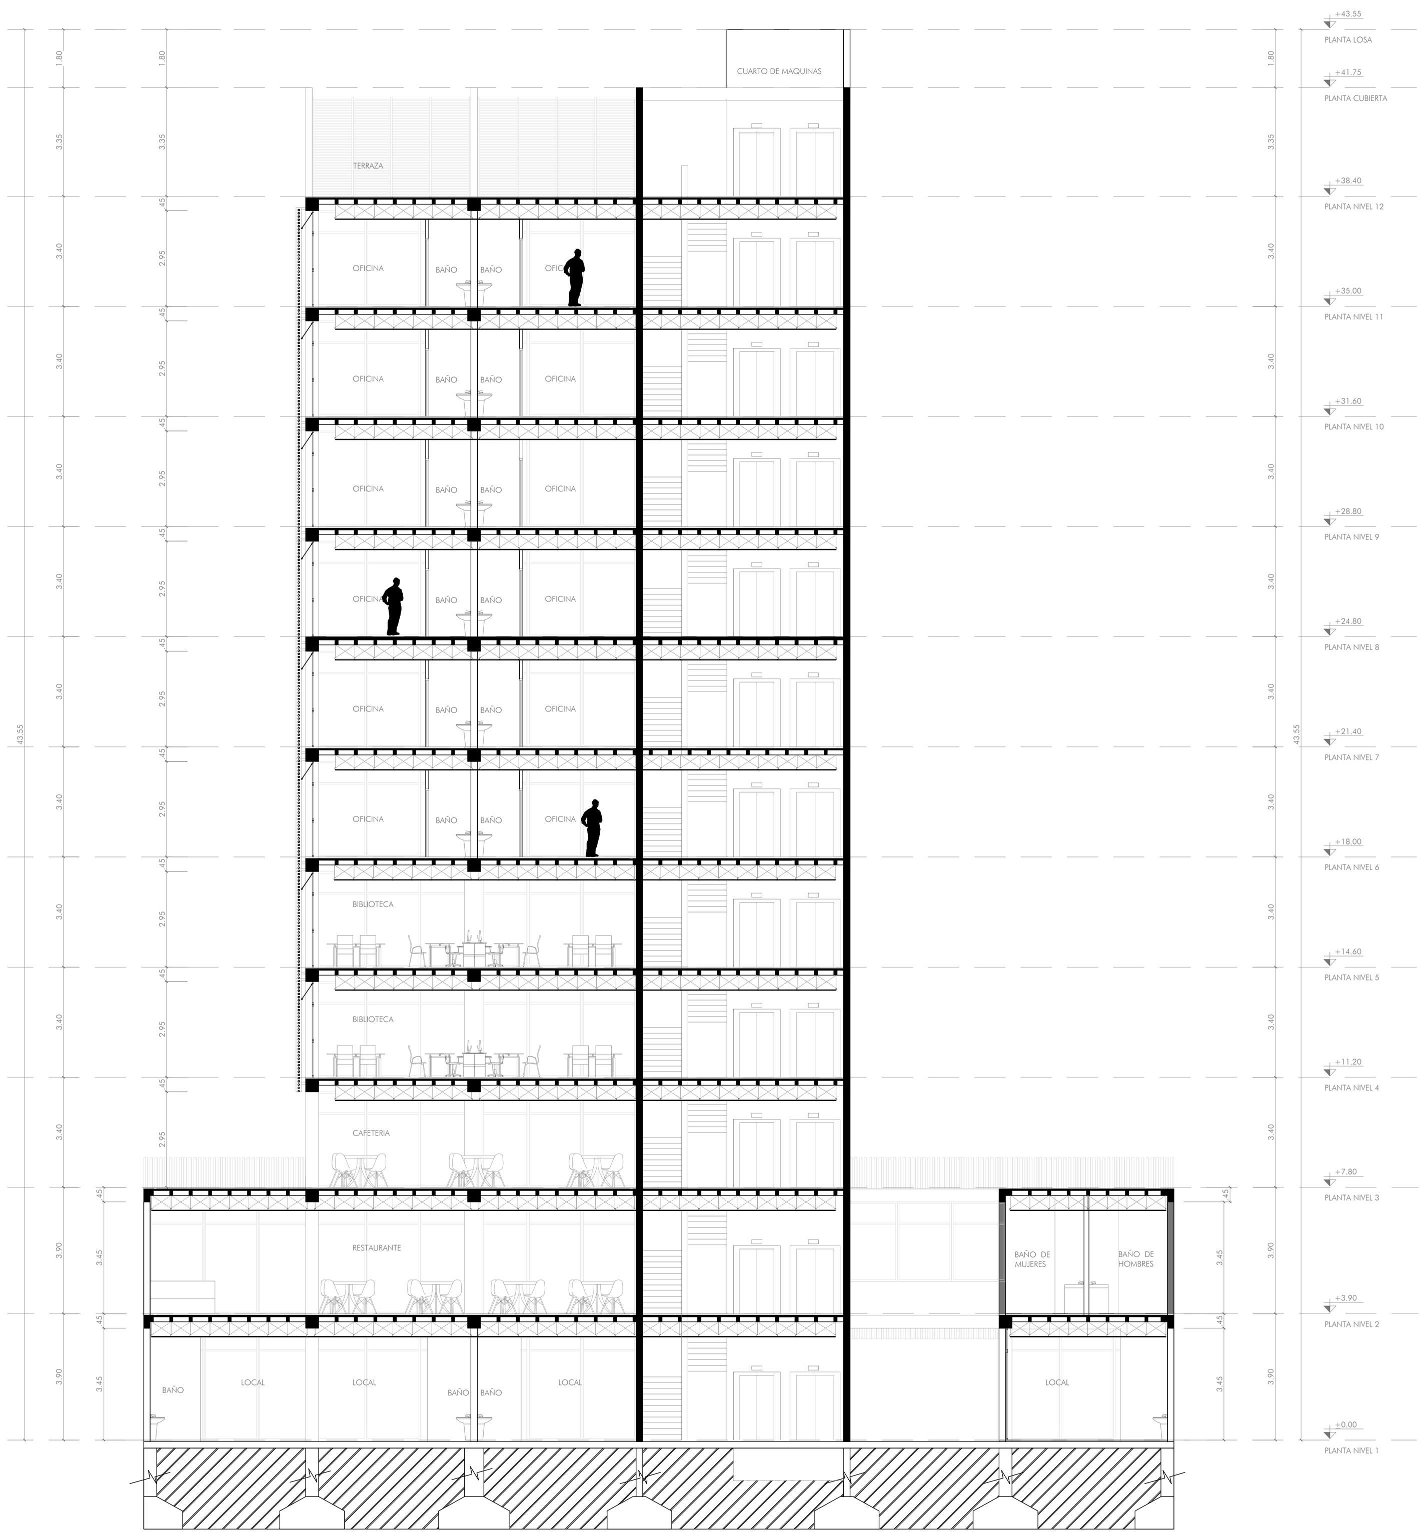

CORTE A - A'
ESC. 1:150

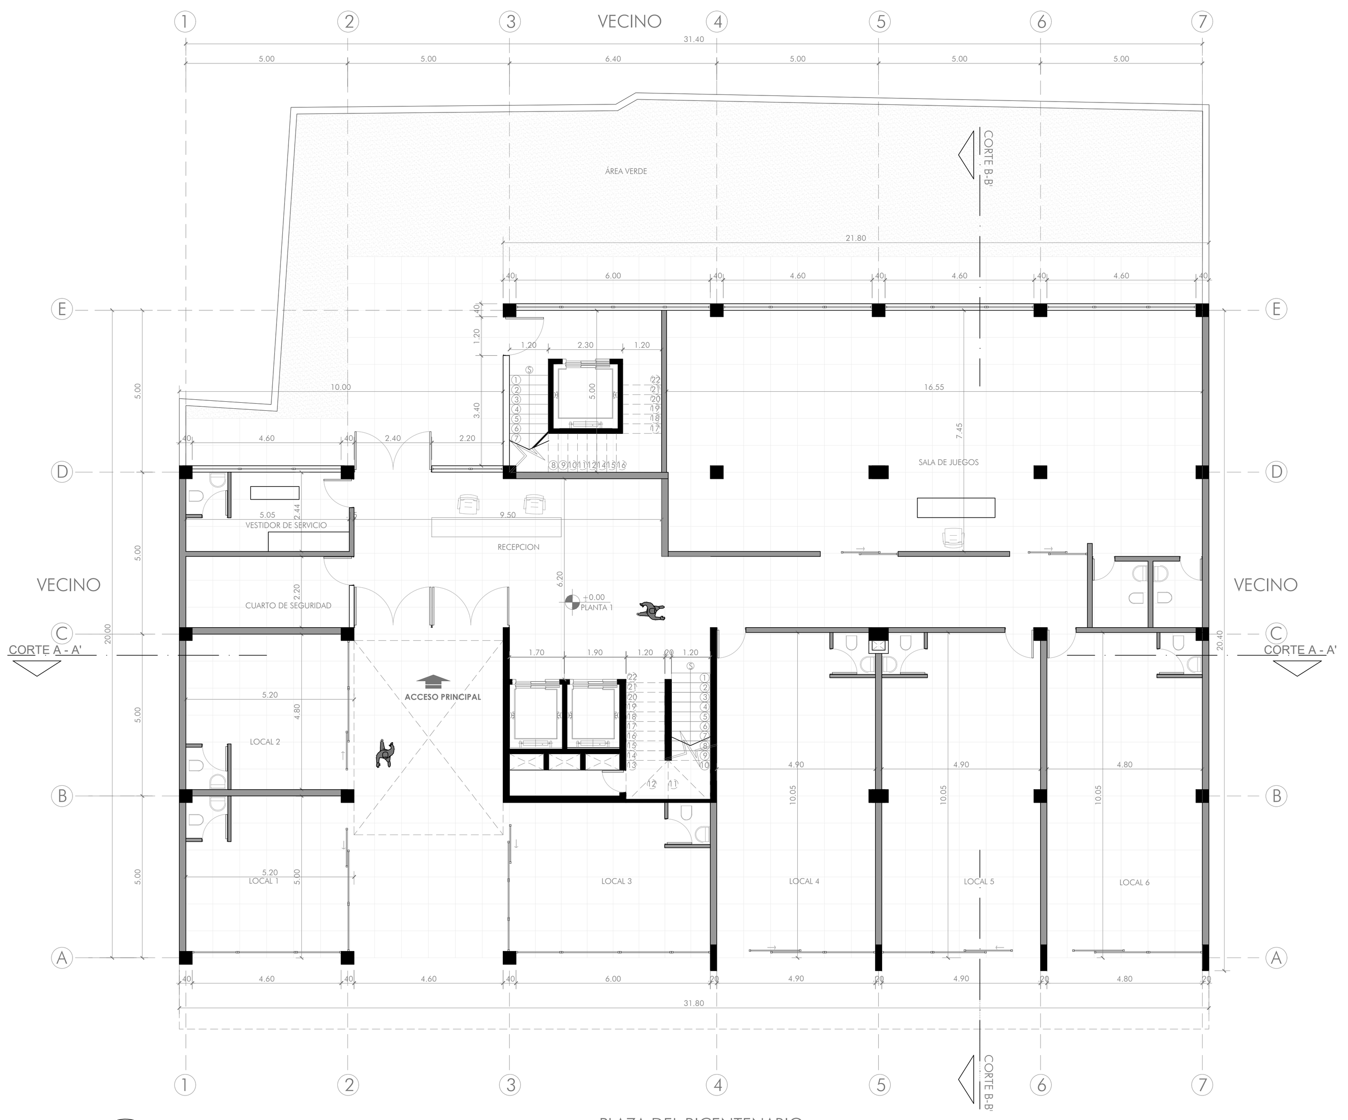

PLANTA NIVEL 1
ESC. 1:150

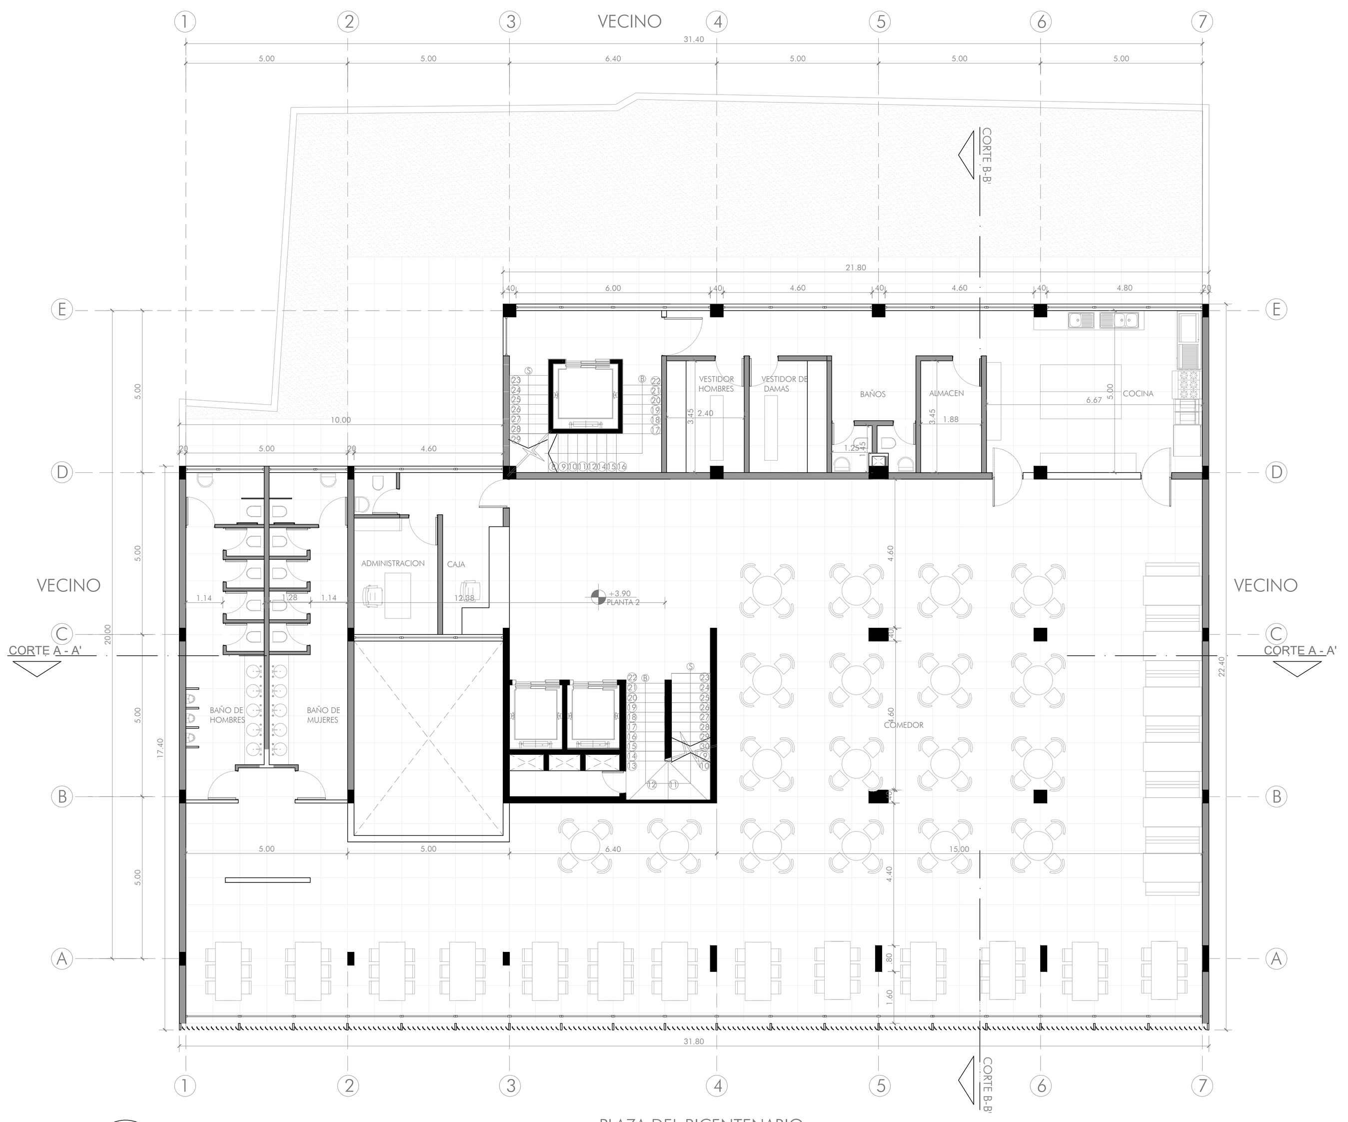

PLANTA NIVEL 2
ESC. 1:150

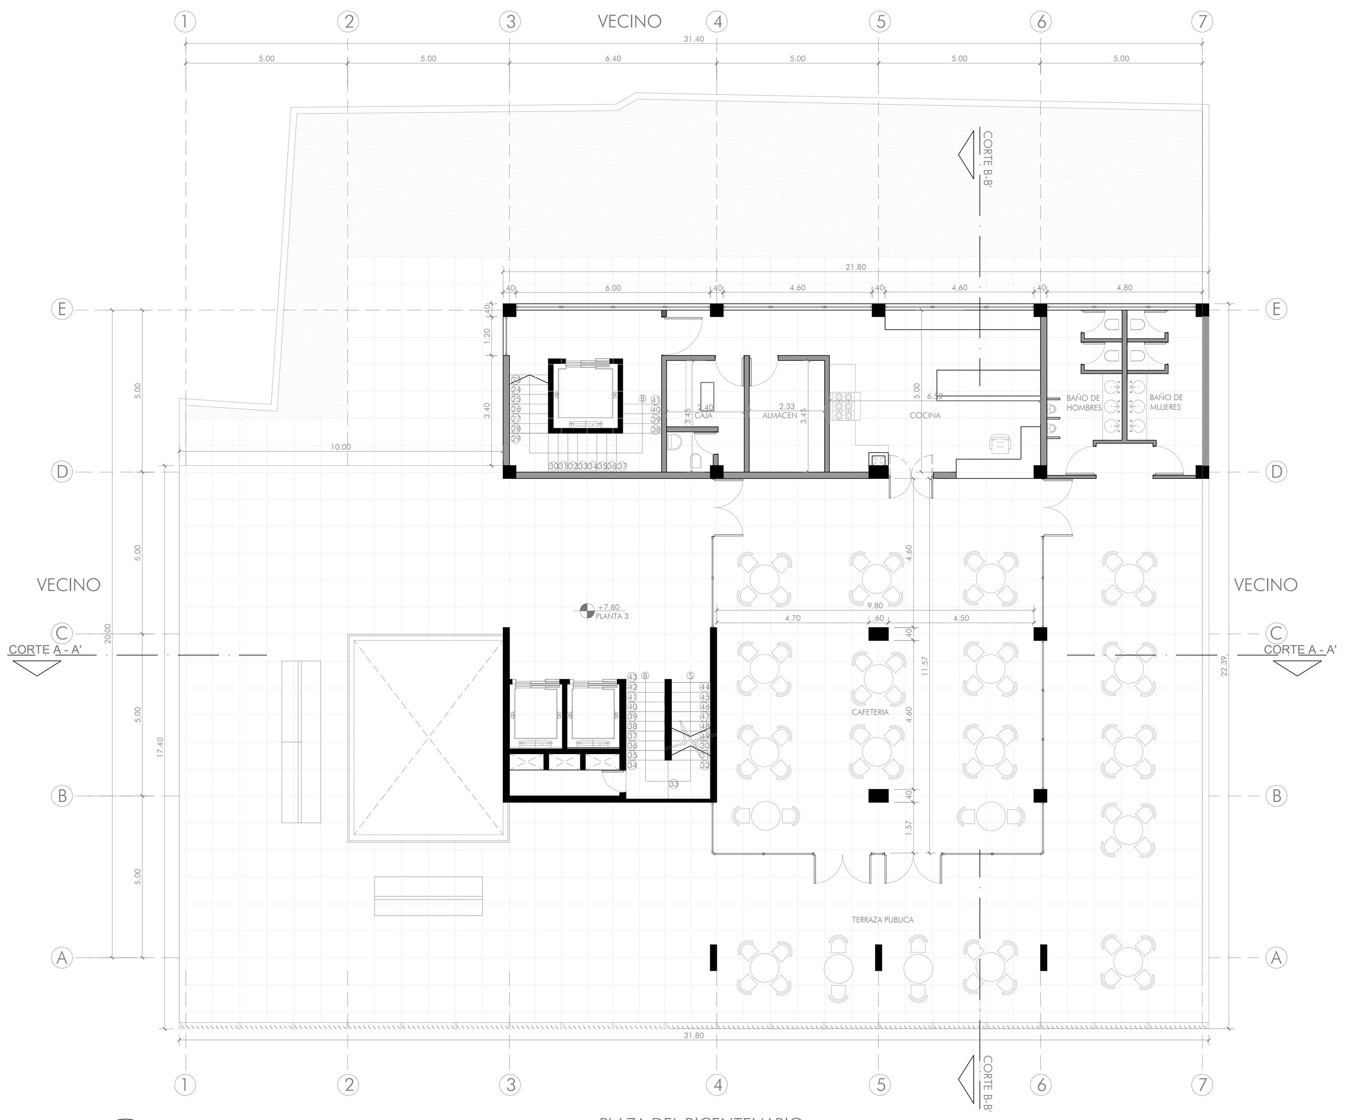

PLANTA NIVEL 3
ESC. 1:150

EDIFICIO TALLER ´D´

3RO AÑO GRUPO A
FAADU - UMSA